LABIEKĀRTOJUMA PLĀNS

M1:200

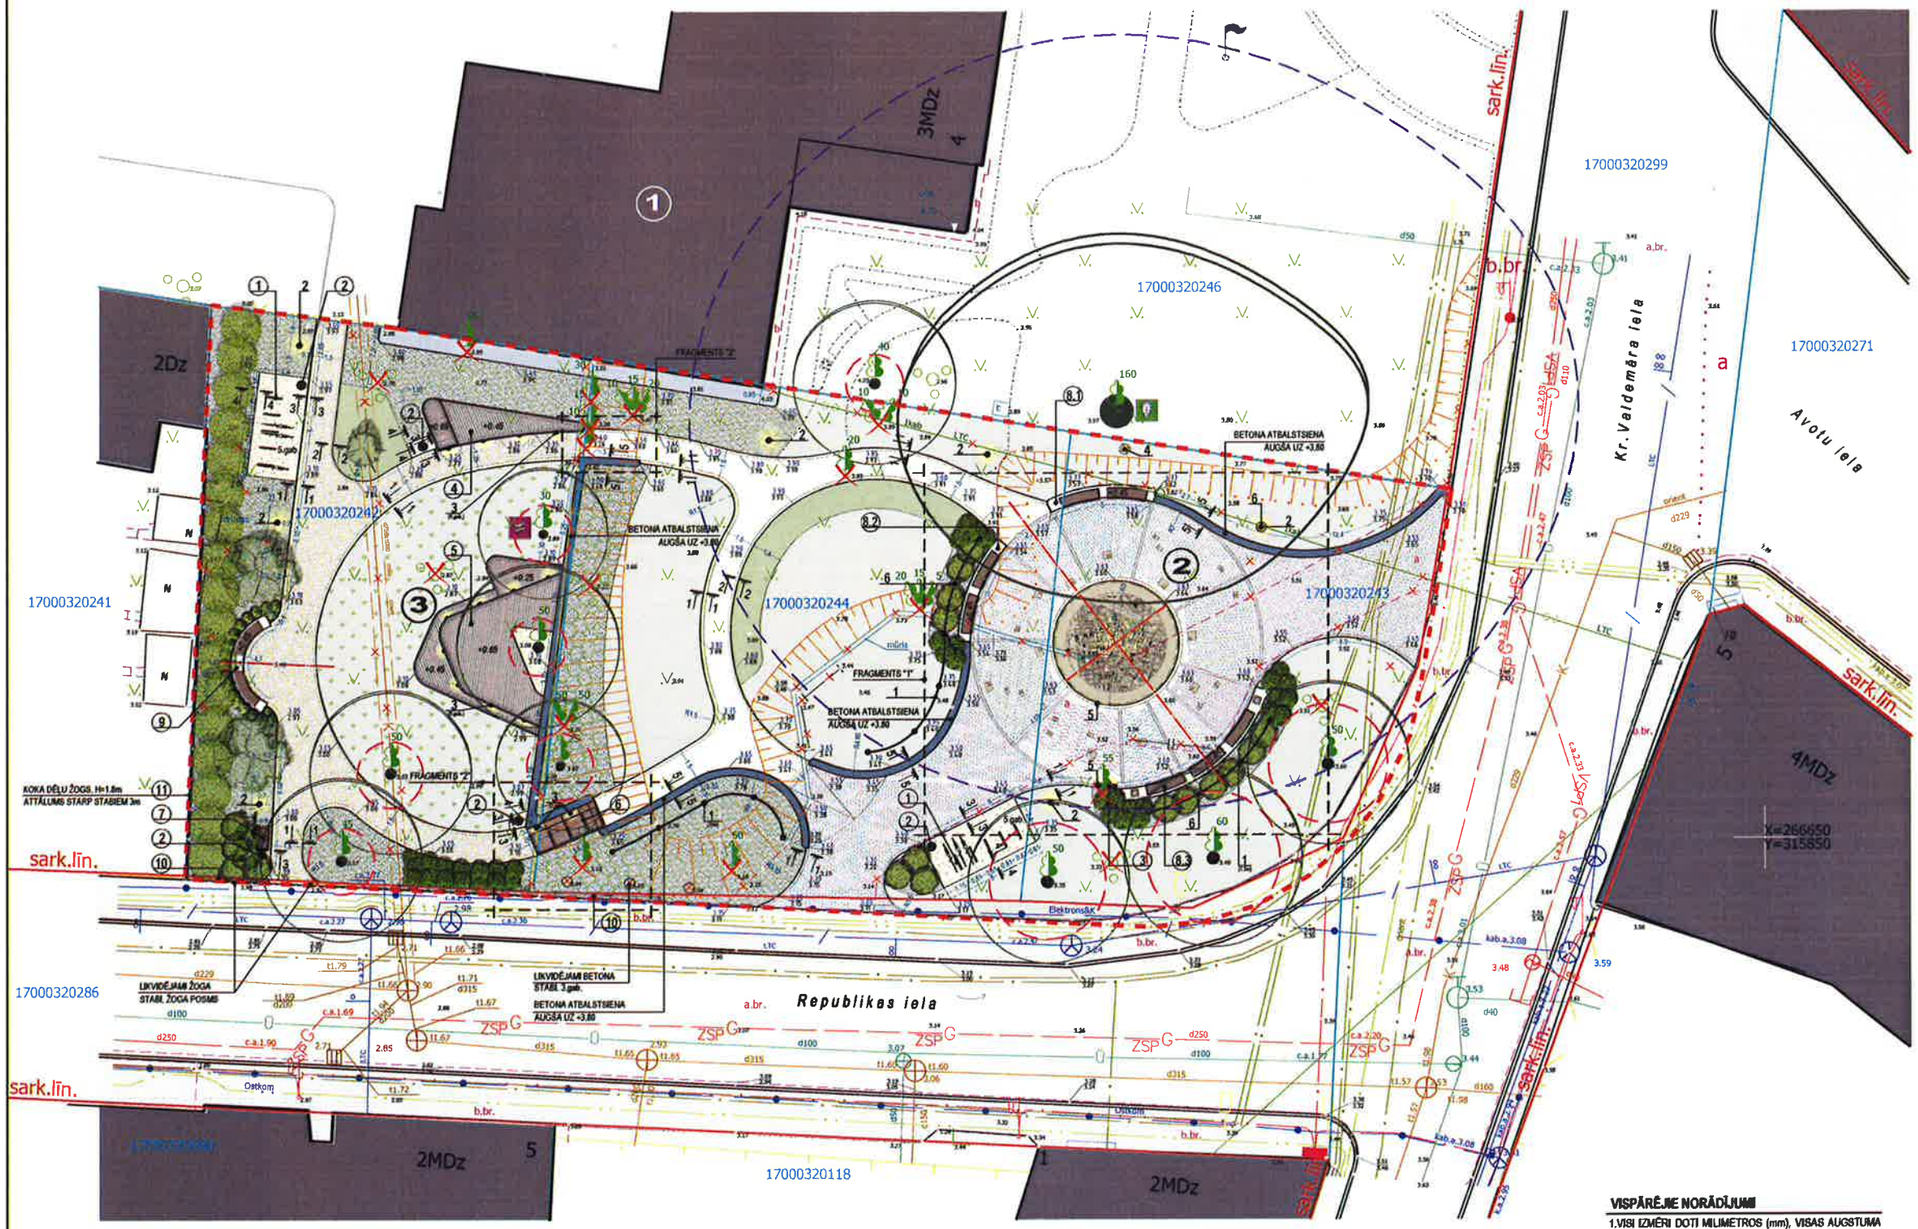

APZĪMĒJUMI

GRUNTSGABALU ROBEŽAS	
GRUNTSGABALA KADASTRA NUMURS	17000320243
LIEPĀJAS UNIVERSITĀTES ĒKA	①
SKVĒRA CENTRĀLAIS LAUKUMS AR PIEMINEKLI ARHITEKTAM P.M. BERČI	②
ATPŪTAS LAUKUMS	③
PROJEKTĒJAMĀS TERITORIJAS ROBEŽA	
ĒKAS	
BETONA KLĀJS AP ESOŠO ĒKU	
ESOŠĀ IETVE	
KLINKERA BRUĢAKMENS - MELNS,	
BETONA BRUĢAKMENS IESEGUMS - DZELTENS	
ZĀLIENS - PARKA	
ZĀLIENS - SPORTA	
DEKORATĪVIE STĀDĪJUMI - ZIEMCIETES	
SMILTS / GRANTS / ŠĶEMBU MAISĪJUMA SEGUMS	
APDOBES AP STĀDĪJUMIEM - MULČA	
PROJEKTĒTIE ŽOGI	
BETONA ATBALSTSIENA, platums 350mm, augša uz 3.80	
ATPŪTAS VIETA	
METĀLA KĀPNES	
KOKA DĒĻU KASTE	
POLIMĒRBETONA SOLS	
INFORMĀCIJAS STENDS	
VELOSIPĒDU NOVIETNE	
PIEMINEKLIS ARHITEKTAM P.M. BERČI - II KĀRTA	
APGAISMOJUMS - STABI h=4m, LED GAISMAS JOSLA	
APGAISMOJUMS - STABI h=4m, LATERNA	
APGAISMOJUMS IEBŪVĒTS	
APGAISMOJUMS ZEMĒ - PROŽEKTORS	
DETAĻU APGAISMOJUMS - LED GAISMAS MODULIS - I un II KĀRTA	
DETAĻU APGAISMOJUMS - PROŽEKTORS	
ATKRITUMU URNA	
NOROBEŽOJOŠ ELEMENTS - MARGA	
DEMONTĒJAMA CEĻA MALIŅA / ATBALSTSIENA / ŽOGS	
DEMONTĒJAMS GV KABELIS / KANALIZĀC. KOLEKTORS	
LIKVIDĒJAMIE KOKAUGI	
ESOŠIE KOKAUGI KRITISKĀ SAKŅU AIZSARDZĪBAS ZONA	
PROJEKTĒTIE KOKAUGI	
LABIEKĀRTOJUMA ELEMENTS (apzīm. no Specifikācijas)	4
APGAISMOJUMA ĶERMENIS (apzīm. no Specifikācijas)	2
PROJEKTĒJAMĀ VIRSMAS ATZĪME ESOŠĀ VIRSMAS ATZĪME	3.58 3.77
DĪĶOKA AIZSARDZĪBAS ZONA	
KOKS IR VALSTS MOZĪMES DĪĶOKS	
KOKS IR DENDROLOĢISKS RETUMS	

LABIEKĀRTOJUMA ELEMENTU SPECIFIKĀCIJA

Nr. p.k.	APZĪM. PLĀNĀ	APRAKSTS	APJOMS (KOPĀ)	PIEZĪMES
1	2	3	4	5
1.	—	VELOSIPĒDU STATĪVS Rūsināta metāla profils h=800mm, platums 700mm, lenķa izmērs 100x50mm. Savienojošie elementi	I KĀRTA 10. gab.	TONĪ: Skat. GP-04.1 Stiprinājumiem- divkomponentu poliuretāna krāsa Pamata daļai - rūsināts dzelzs
2.	●	ATKRITUMU URNA Simple Litter Bin 80.691 AUGSTUMS 1000mm, ŠĶĒRSIZMĒRS 300x300mm, IETILPĪBA 52L. TONĪS - ANTRACĪTS. Ražotājs: ZANO, www.zano.pl Izplatītājs: www.gartens.lv VAI IZBATAVOJAMA PĒC PASŪTĪJUMA	I KĀRTA 5. gab.	Skat. GP-04.2
3.	—	INFORMĀCIJAS STENDS AR LED APGAISMOJUMA JOSLU Rūsināta metāla profils h=2700mm, platums 1400mm, lenķa izmērs 100x50mm. Rūsināta metāla plāksne, info plāksne - rūdīts stikls triplekss ar ievietotu lokatu.	I KĀRTA 1. gab.	TONĪ: Skat. GP-04.2 GP-06 Stiprinājumiem un detaļām - divkomponentu poliuretāna krāsa Pamata daļai - rūsināts dzelzs

Nr. p.k.	APZĪM. PLĀNĀ	APRAKSTS	APJOMS (KOPĀ)	PIEZĪMES
1	2	3	4	5
4.		ATPŪTAS VIETA 1 Betona atbalstsienas un metāla konstrukcijas stipōtas lauksmu divos līmeņos ar koka dēļu segumu.	I KĀRTA 1. gab.	Skat. Labiekārtojuma elementa rasējumu, lapa GP-04.3
5.		ATPŪTAS VIETA 2 Betona atbalstsienas un metāla konstrukcijas stipōtas lauksmu trīs līmeņos ar koka dēļu segumu.	I KĀRTA 1. gab.	Skat. Labiekārtojuma elementa rasējumu, lapa GP-04.4
6.		METĀLA KĀPNES Rūsināta metāla plātnes un režģa kāpnes, paklājiena augstums h=150mm.	I KĀRTA 1. gab.	Skat. Labiekārtojuma elementa rasējumu, lapa GP-04.5
7.		KOKA DĒĻU KASTE smilts uzglabāšana ietvju kaisīšanai ziemas sezonā	I KĀRTA 1. gab.	Skat. Labiekārtojuma elementa rasējumu, lapa GP-04.1
8.1 8.2		POLIMĒRBETONA SOLS (R=7m) ar koka dēļu sēdvietām un iebūvētu atkritumu urnu	I KĀRTA 3. gab.	Skat. Labiekārtojuma elementa rasējumu, lapa GP-04.6.1; GP-04.8.2
9.		POLIMĒRBETONA SOLS (R=2m) ar koka dēļu sēdvietām	I KĀRTA 1. gab.	Skat. Labiekārtojuma elementa rasējumu, lapa GP-04.7

Nr. p.k.	APZĪM. PLĀNĀ	APRAKSTS	APJOMS (KOPĀ)	PIEZĪMES
1	2	3	4	5
10.		NOROBEŽOJOŠS ELEMENTS - MARGA Rūsināta metāla slieksnis h=430mm stāvizmēra 120x120mm, sviļņa 2598mm. Rūsināta metāla loksne Savienojošie elementi	I KĀRTA 6.posmi	TONĪ: Skat. GP-04.1 Detaļām - divkomponentu poliuretāna krāsa Pamata daļai - rūsināta dzelzs
11.		KOKA DĒĻU ŽOGS KOKA VAIROGS NR.25 vairoga1400x2810mm; galsmas spraugas ~35 mm; PASĒTA NR.26 biezums 80mm; augstums 300mm; garums 2830mm STABS NR.25, soļa 3m šķērsizmērs 170x170mm; augstums max(mm) 1750mm Ražotājs: www.zogudarbnica.lv	I KĀRTA 1. gab. Kopējais garums - 21.6m	TONĪ: Koka dēļu vairogs TIKKURILA 318R Skat. GP-04.8

VISPĀRĒJIE NORĀDĪJUMI

1.VISI IZMĒRI DOTI MILIMETROS (mm), VISAS AUGSTUMA ATZĪMES DOTAS METROS (m).
2. VISUS IZMĒRUS PRECIZĒT UZ VIETAS.
3.BŪVNIECĪBAS LAIKĀ PROJEKTA NESKAIDRĪBU GADĪJUMA VĒRSTIES PIE PROJEKTA AUTORIEM, PRETĒJĀ GADĪJUMĀ ATBILDĪBU UZŅEMAS BŪVNIEKS.
4.NESKAIDRĪBU GADĪJUMĀ VĒRSTIES PIE PROJEKTĒTĀJA PIRMS DARBU UZSĀKŠANAS.
5.JEBKURAS IZMAIŅAS VAI ATKĀPES NO PROJEKTA SASKAŅOJAMAS AR PROJEKTĒTĀJU PIRMS TO REALIZĀCIJAS DABĀ.
6.LABIEKĀRTOJUMA ELEMENTU RAŽOTĀJU GATAVĀ IZSTRĀDĀJUMU TEHNISKĀ DOKUMENTĀCIJA NORĀDĪTA GP DAĻĀ - DETAĻAS.
7.KONSTRUKTĪVO RISINĀJUMU UN PAMATU STIPRINĀJUMUS RISINĀT AUTORUZRAUDZĪBAS GAITĀ PĒC LABIEKĀRTOJUMA ELEMENTU IZGATAVOTĀJFIRMAS PIEDĀVĀTĀS TEHNOLOĢIJAS.

PROJEKTĒTĀJS /
SIA A.R.T. PROJEKTS, Ūdens iela 8-9, LV1007, Rīga
tālr. (+371) 67 33 61 24, fakss (371) 67 33 61 22, e-mail: art@artprojekts.lv

SAVIENOJUMA VADĪTĀJS / **ANDRIS TOMSONS**	2017. 11. 23
AINAVU ARHITEKTS / **INDRA OZOLIŅA**	2017. 11. 23
PASŪTĪTĀJS / **LIEPĀJAS PILSĒTAS PAŠVALDĪBAS IESTĀDE "Komunālās pārvalde", NMR. kods: LV 90010879256, Uliha 44, Liepāja, LV 3401**	PASŪTĪJUMA Nr. / LPP 2017/63
SKVĒRA LABIEKĀRTOJUMS	STADIJA /
REPUBLIKAS UN K.VALDEMĀRA IELAS KRUSTOJUMĀ LIEPĀJĀ	BP
RASĒJUMS /	LAPA /
LABIEKĀRTOJUMA PLĀNS	GP-04

FAILS/	ARHĪVA Nr. /	MĒROGS /	DATUMS /
—	LPP 2017/63	1/200	2017. 11. 23